


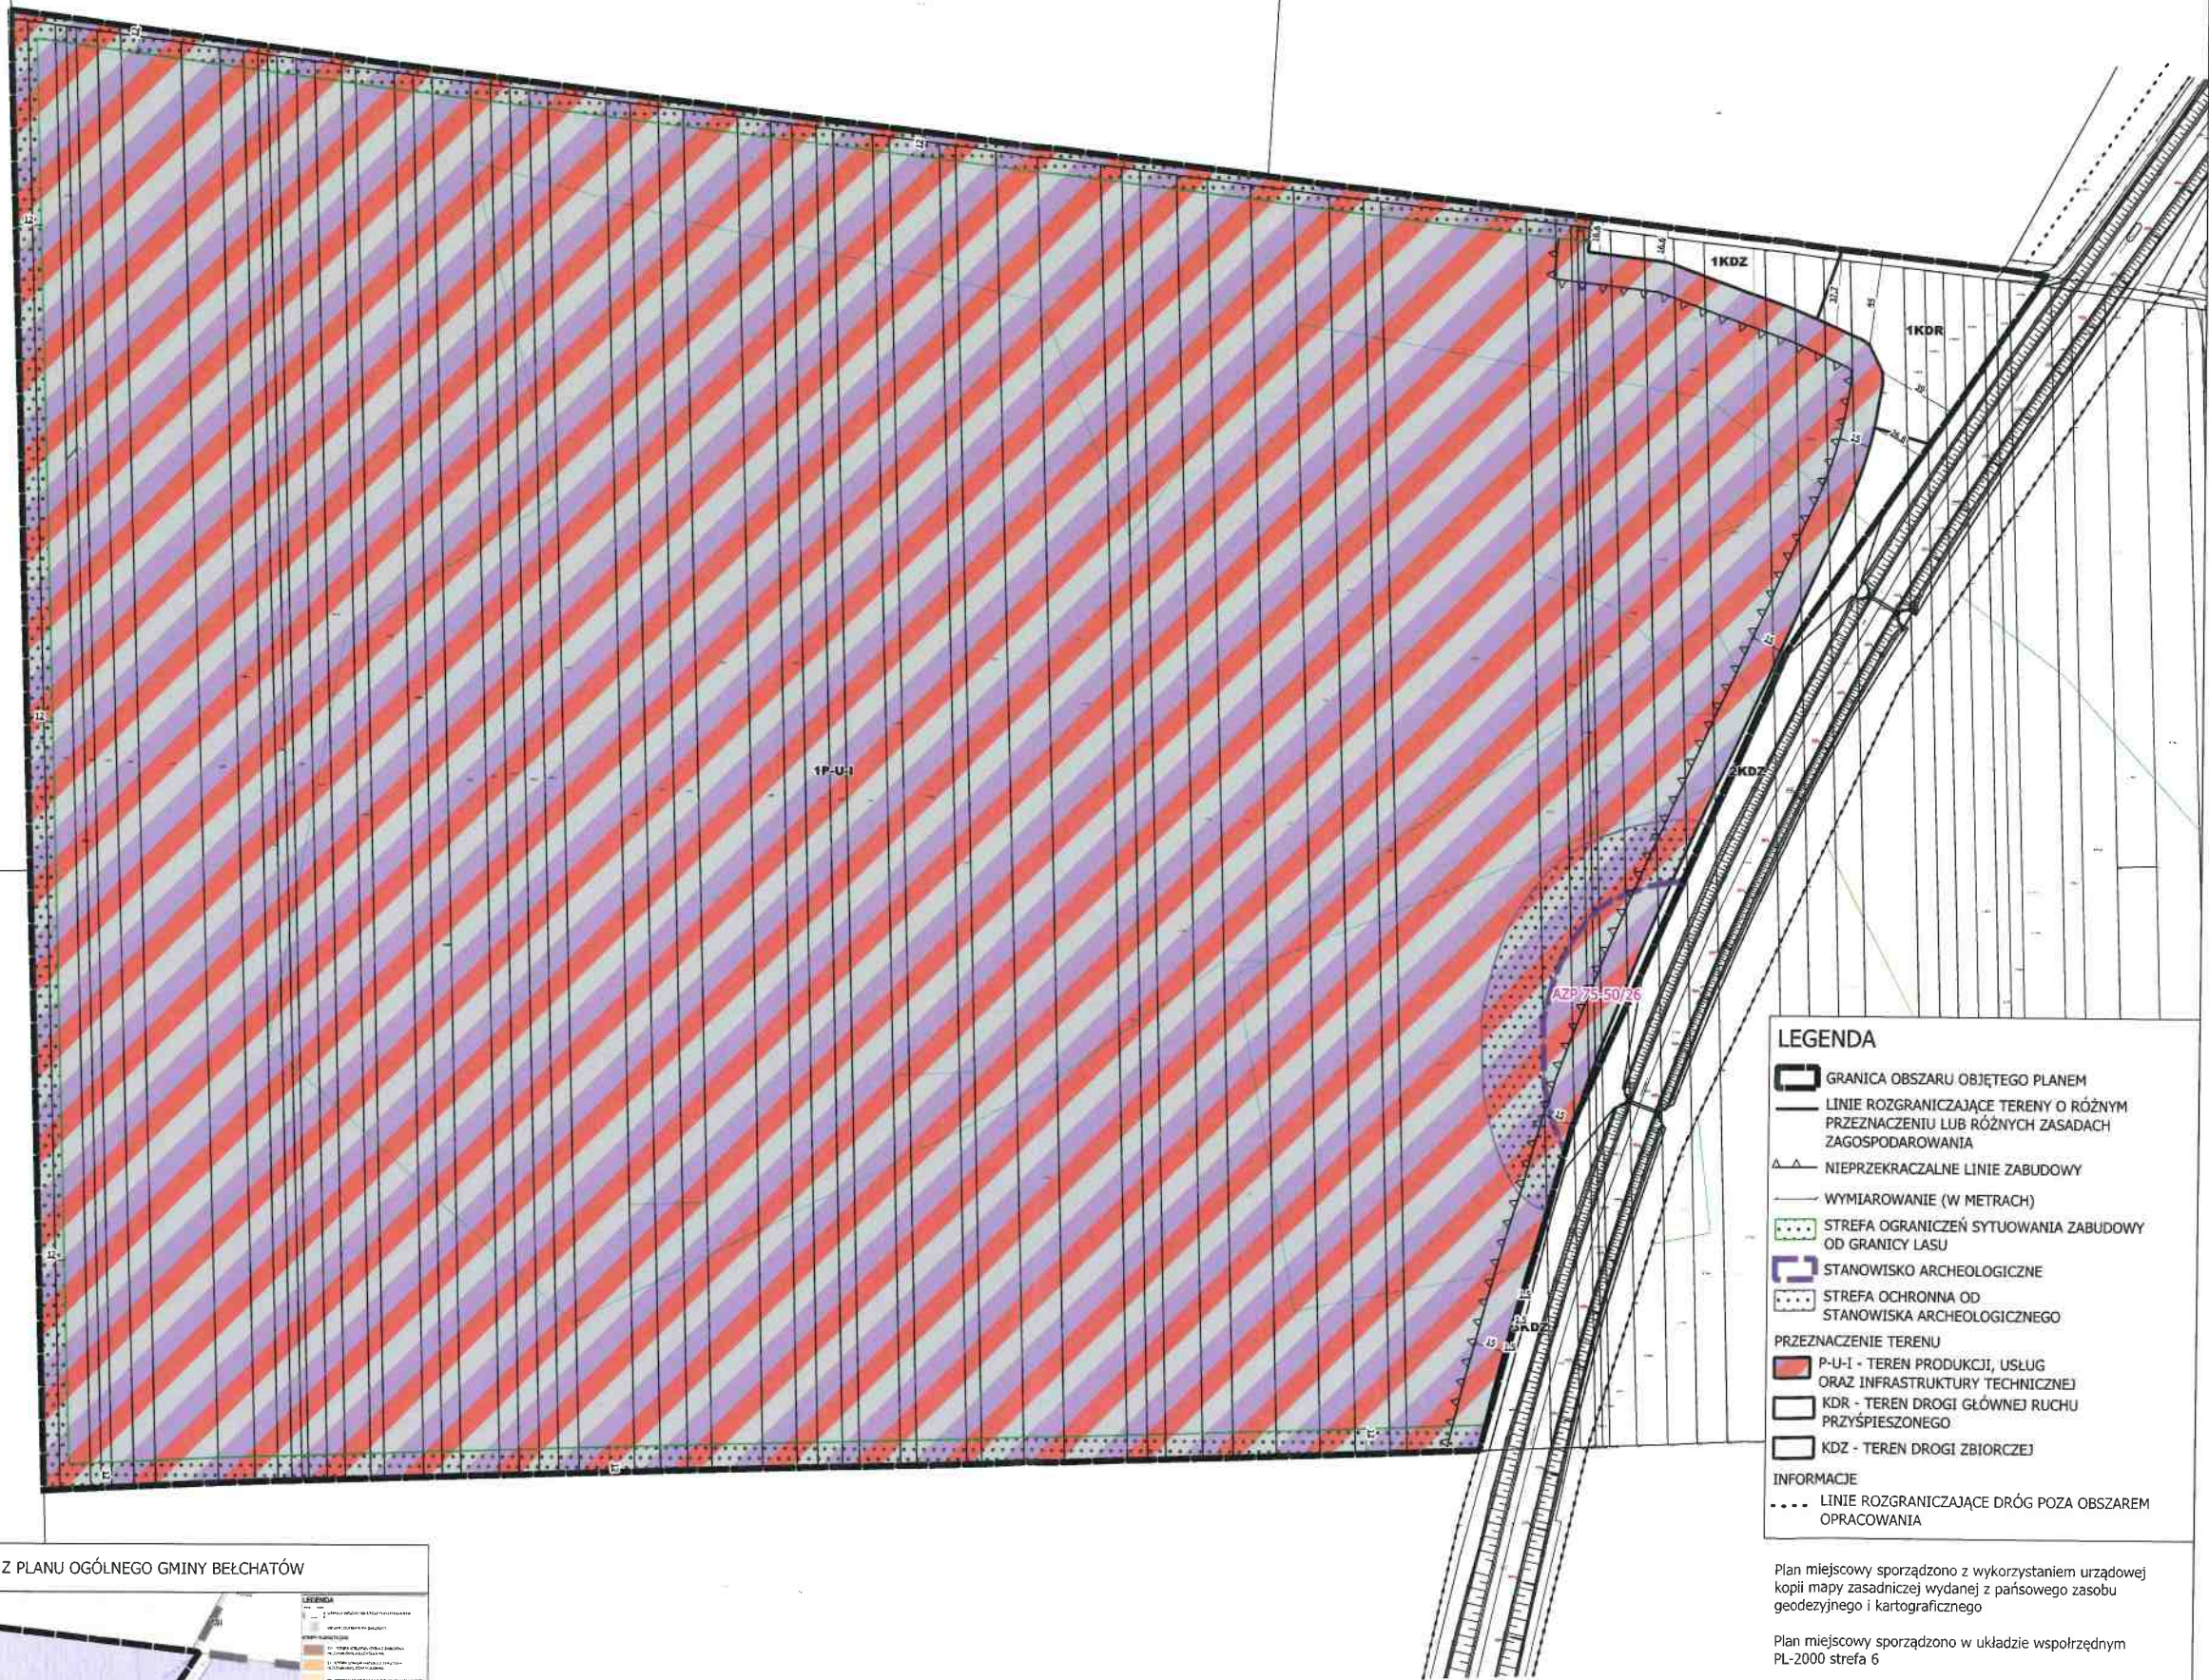

LEGENDA

- GRANICA OBSZARU OBJĘTEGO PLANEM
LINIE ROZGRANICZAJĄCE TERENY O RÓŻNYM PRZEZNACZENIU LUB RÓŻNYCH ZASADACH ZAGOSPODAROWANIA
NIEPRZEKRACZALNE LINIE ZABUDOWY
WYMIAROWANIE (W METRACH)
STREFA OGRANICZEŃ SYTUOWANIA ZABUDOWY OD GRANICY LASU
STANOWISKO ARCHEOLOGICZNE
STREFA OCHRONNA OD STANOWISKA ARCHEOLOGICZNEGO
PRZEZNACZENIE TERENU
P-U-I - TEREN PRODUKCJI, USŁUG ORAZ INFRASTRUKTURY TECHNICZNEJ
KDR - TEREN DROGI GŁÓWNEJ RUCHU PRZYSPIESZONEGO
KDK - TEREN DROGI ZBIORCZEJ
INFORMACJE
LINIE ROZGRANICZAJĄCE DRÓG POZA OBSZAREM OPRACOWANIA

Plan miejscowy sporządzono z wykorzystaniem urzędowej kopii mapy zasadniczej wydanej z państwowego zasobu geodezyjnego i kartograficznego

Plan miejscowy sporządzono w układzie współrzędnych PL-2000 strefa 6

MIEJSCOWY PLAN ZAGOSPODAROWANIA PRZESTRZENNEGO DLA OBSZARU STREFY GOSPODARCZEJ W MIEJSCOWOŚCI DOMIECHOWICE

FAZA: UCHWALENIE

SKALA 1:2000

DATA: WRZESIEŃ 2026

WYRYS Z PLANU OGÓLNEGO GMINY BEŁCHATÓW

